
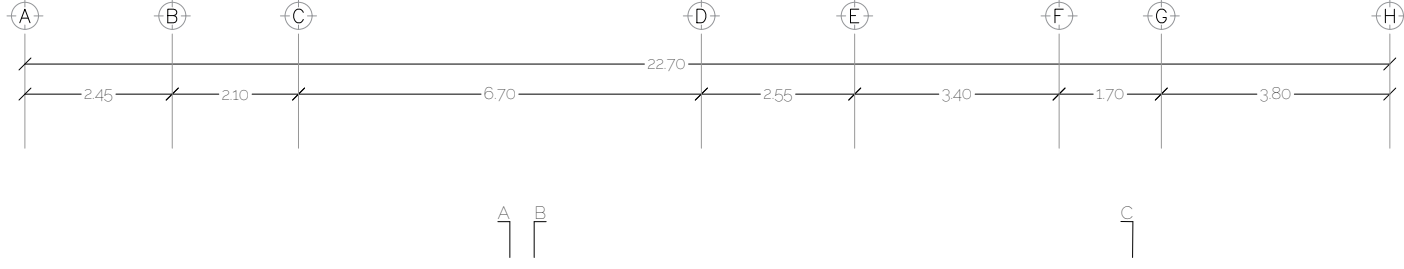
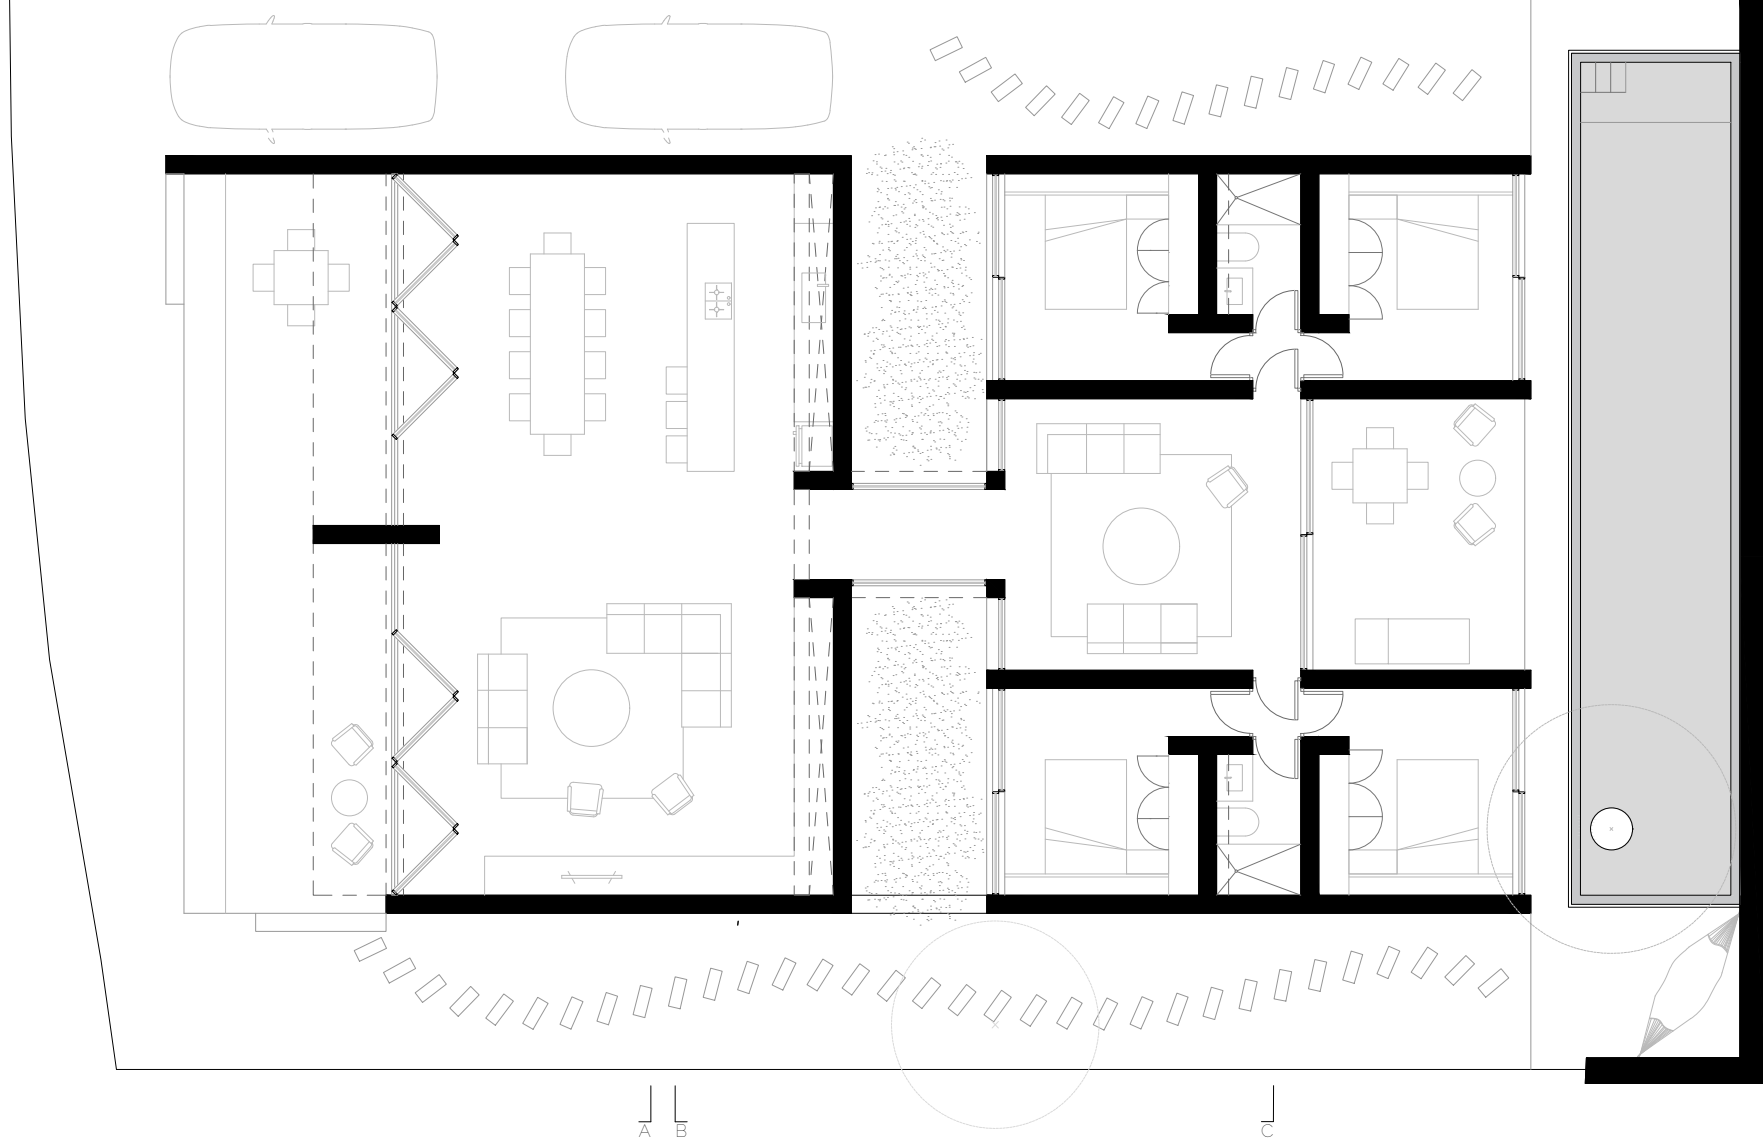
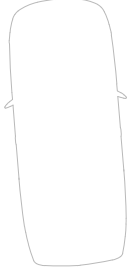
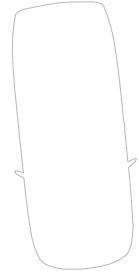


LOTE 2
509.478 m²

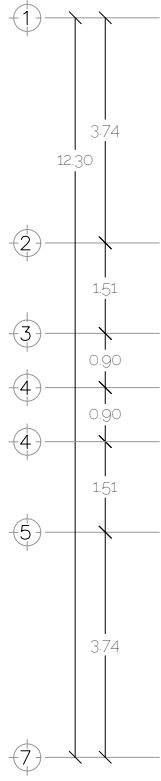


1125
125

PB
375

CASA XOLATLAHCO
625

PROPUESTA
ARQUITECTONICA
12.5

NOTAS
18.75

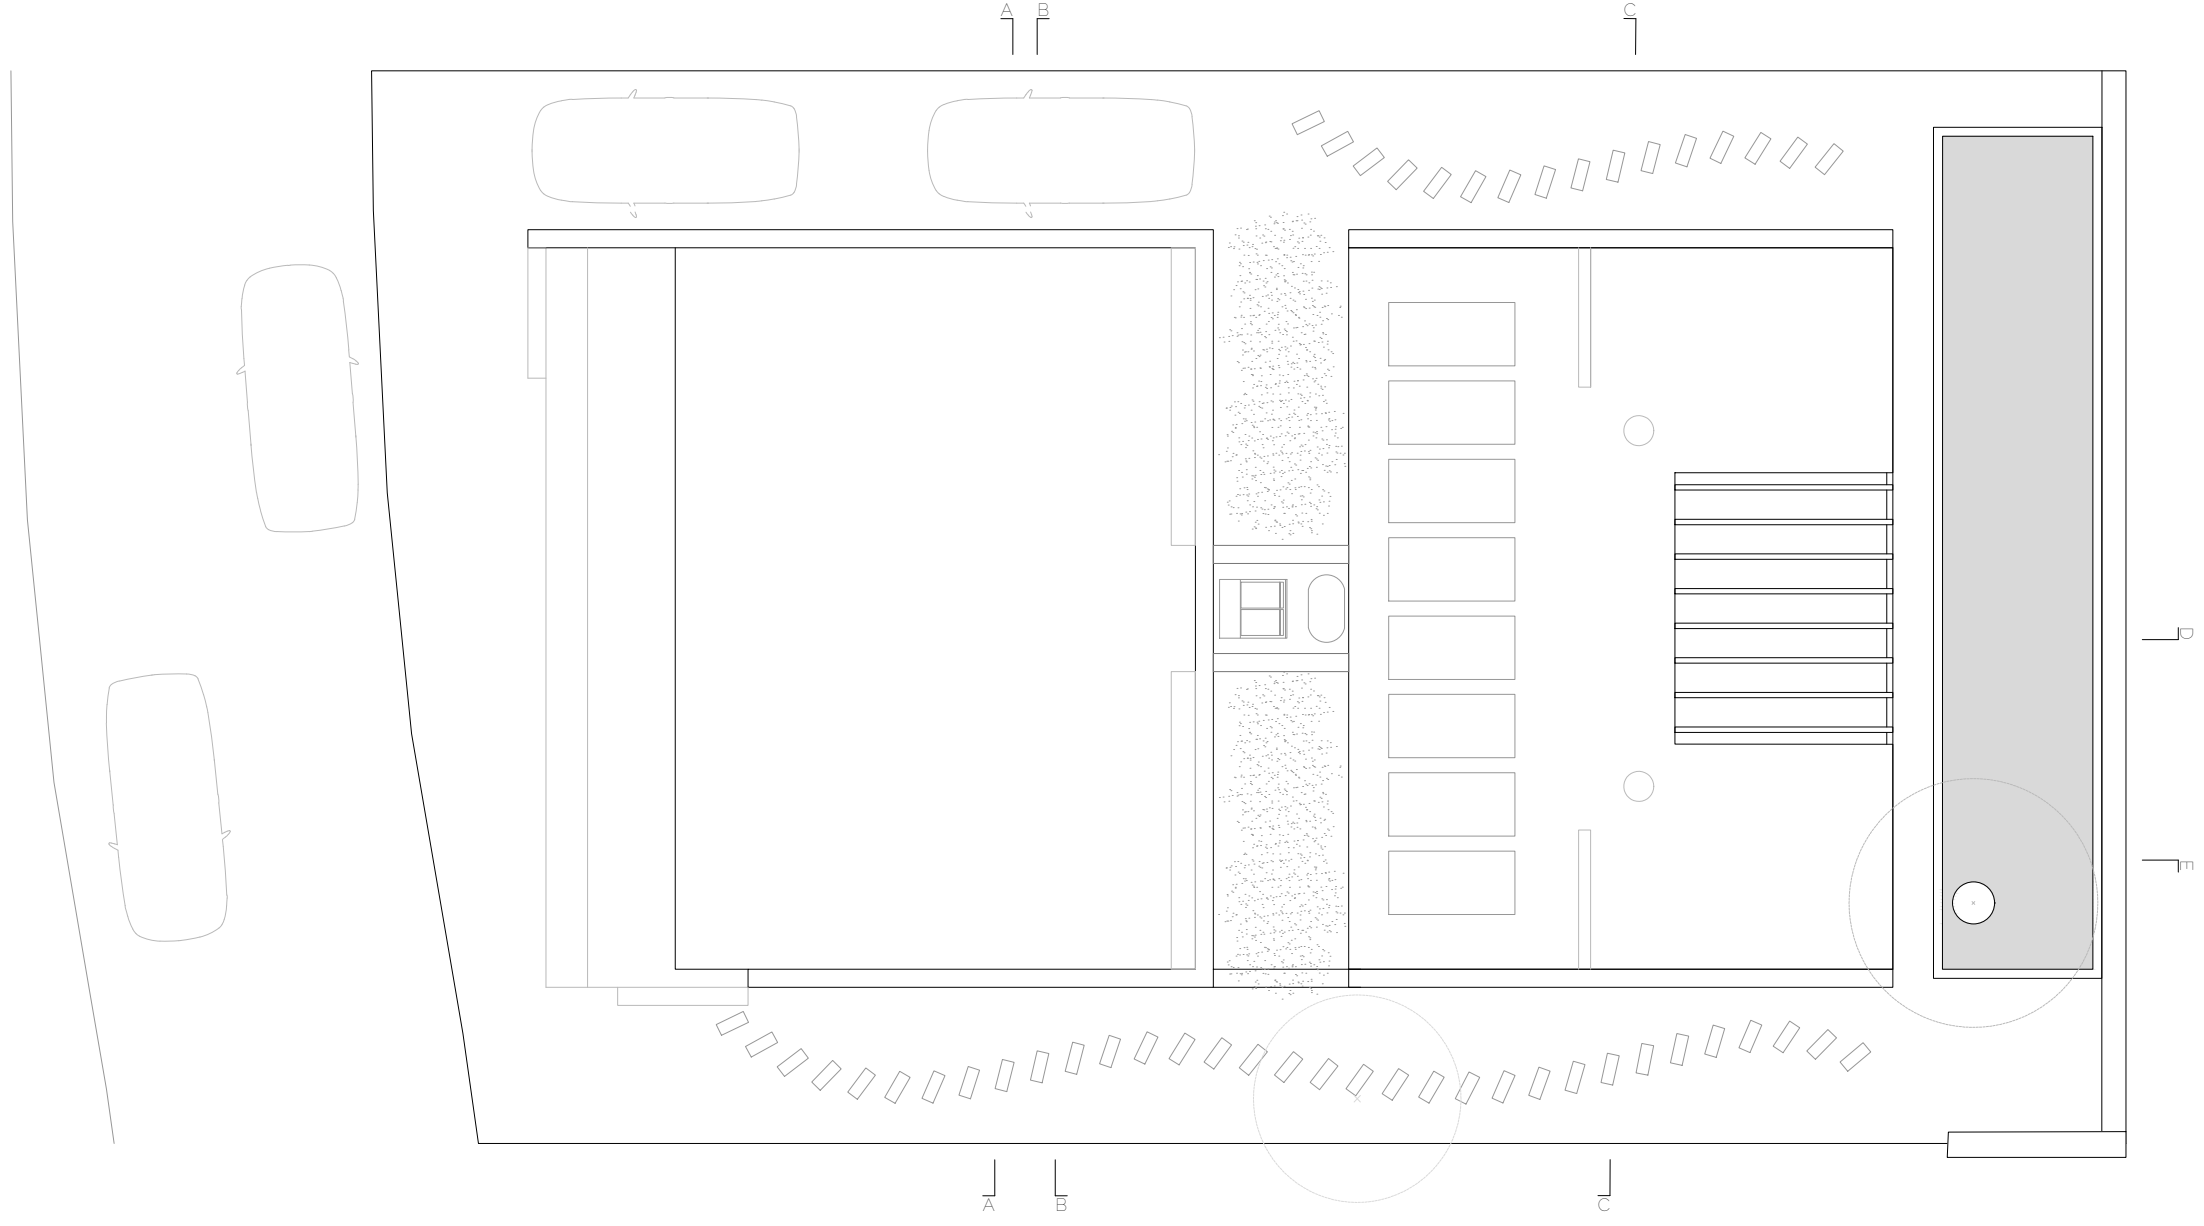

0 1.25 1.125


TECHOS 3.75

CASA XOLATLAHCO 6.25

PROPUESTA ARQUITECTONICA 12.5

NOTAS 18.75

A04

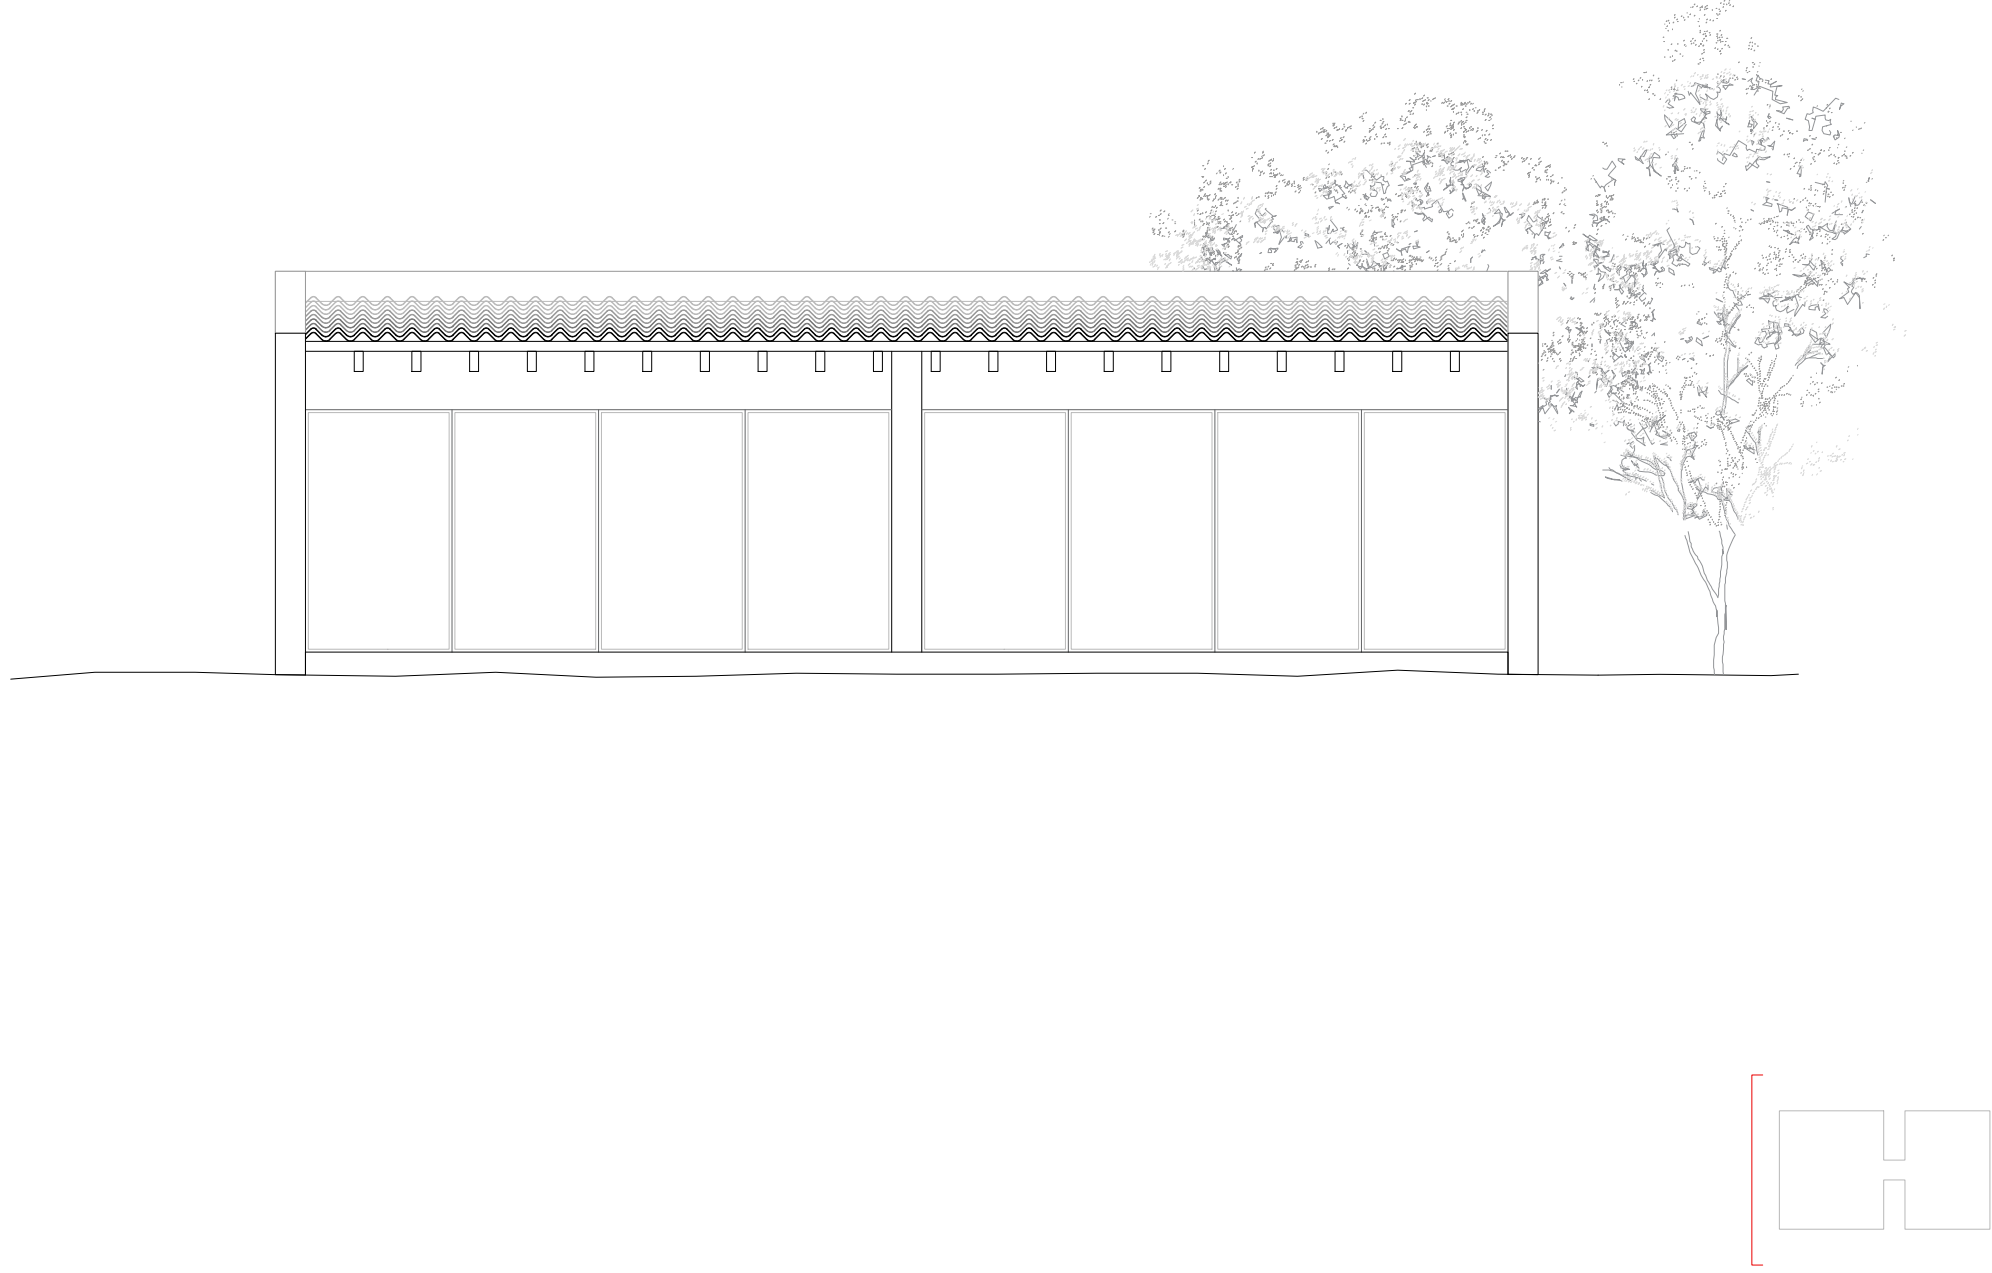

0

1125

0.75

FACHADA
NORTE

2.25

CASA XOLATLAHCO

3.75

PROPUESTA
ARQUITECTONICA



7.5

NOTAS

1125

A05

eric delitzsch · architecture 18.75

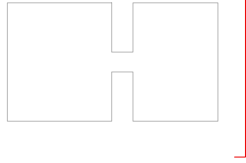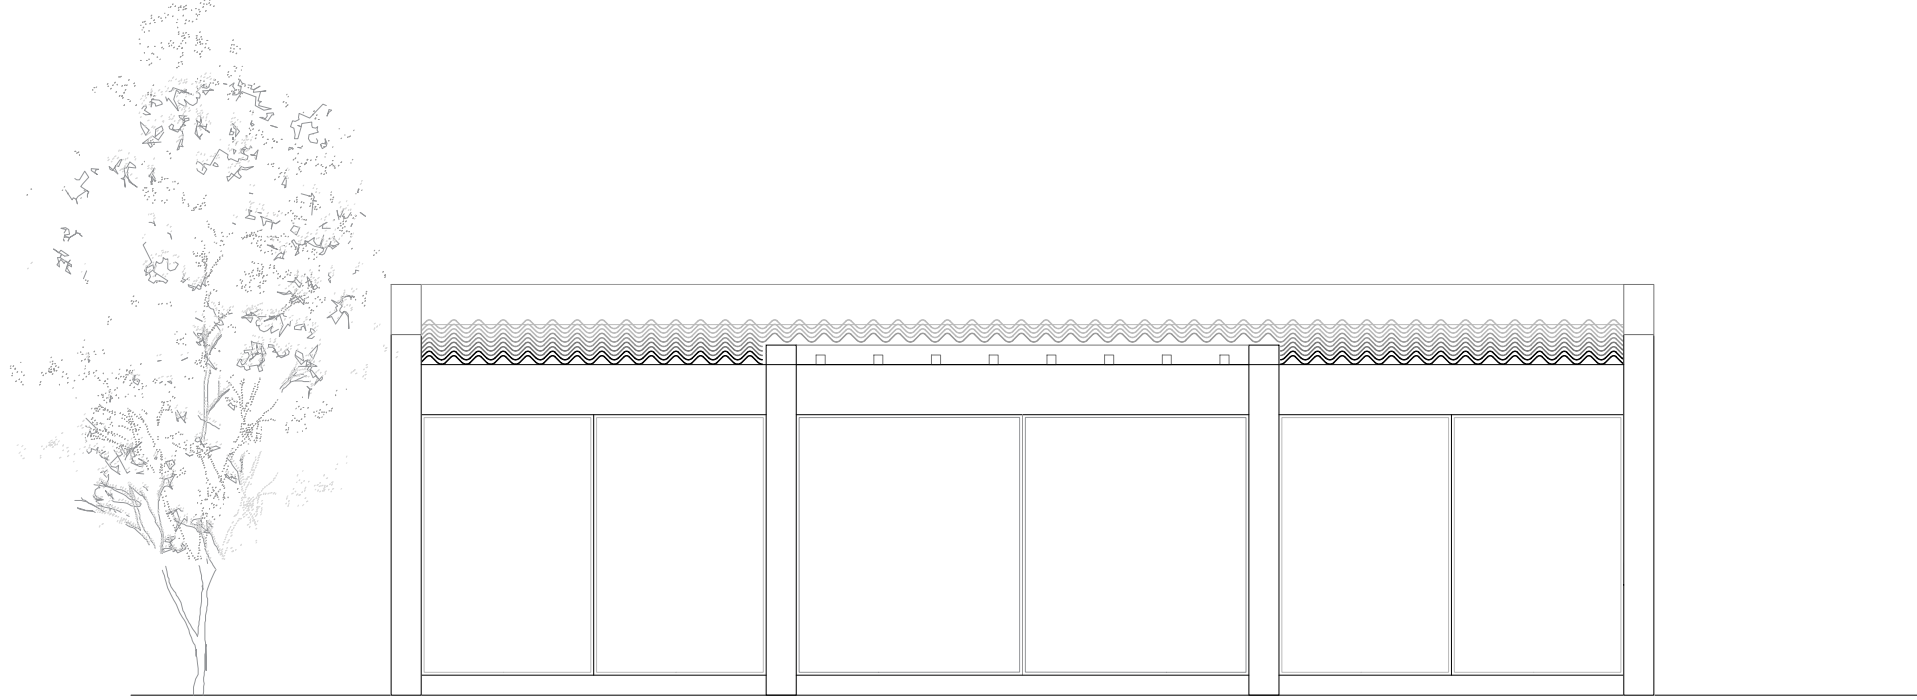

1125
0.75



FACHADA
SUR
2.25

CASA XOLATLAHCO
3.75

PROPUESTA
ARQUITECTONICA
7.5

NOTAS
1125

A06
eric delitzsch · architecture 18.75

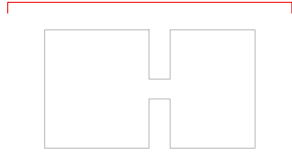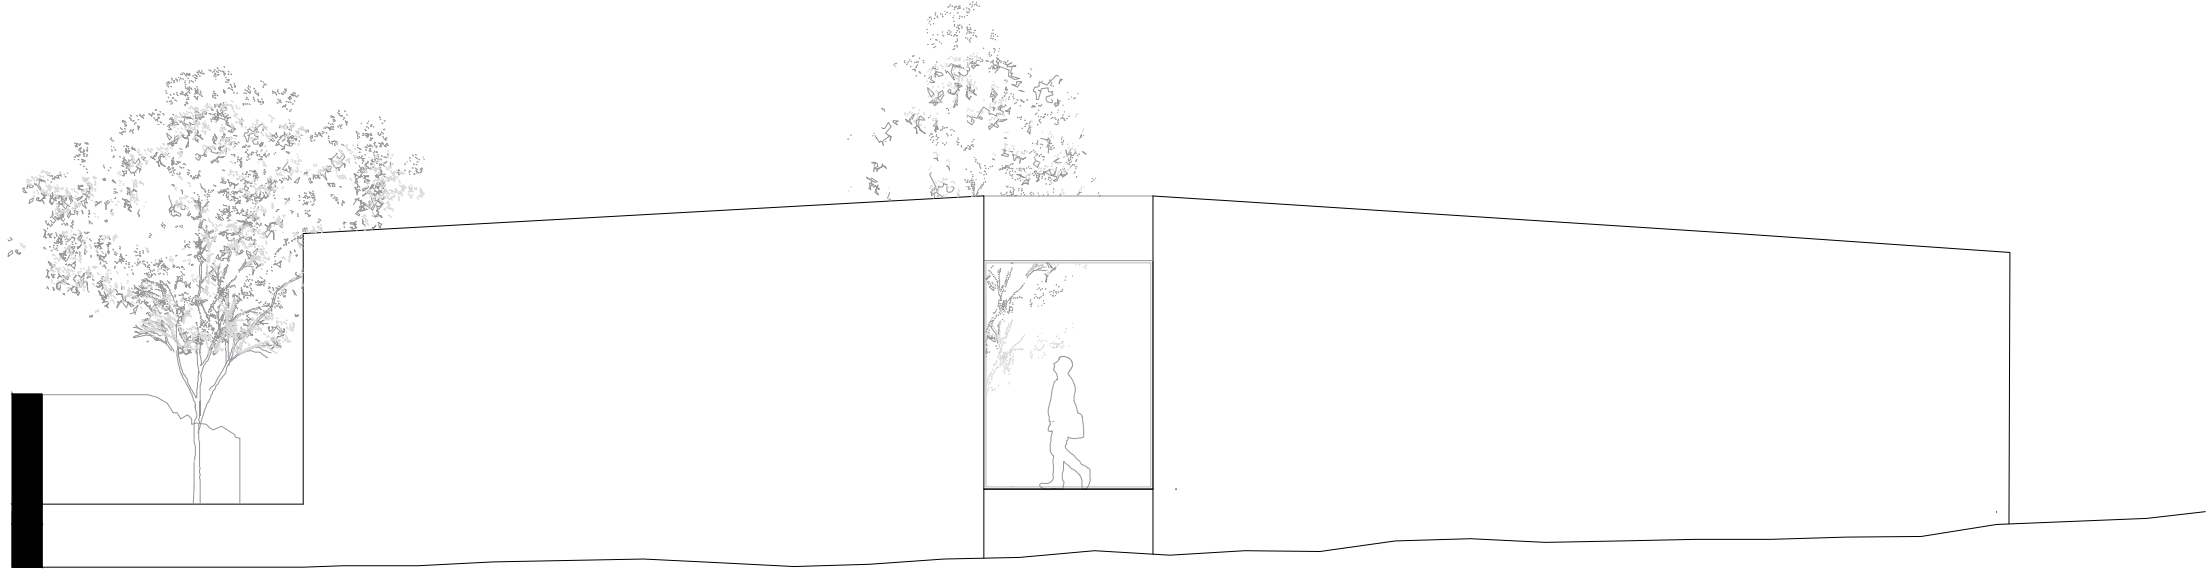

0

1

1:25

3

FACHADA
ESTE

5

CASA XOLATLAHCO

10

PROPUESTA
ARQUITECTÓNICA

15

NOTAS

A07



0

1

1:25

3

FACHADA
ESTE

5

CASA XOLATLAHCO

10



PROPUESTA
ARQUITECTÓNICA

15

NOTAS

A08

eric delitzsch · architecture 25

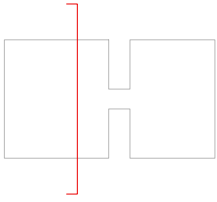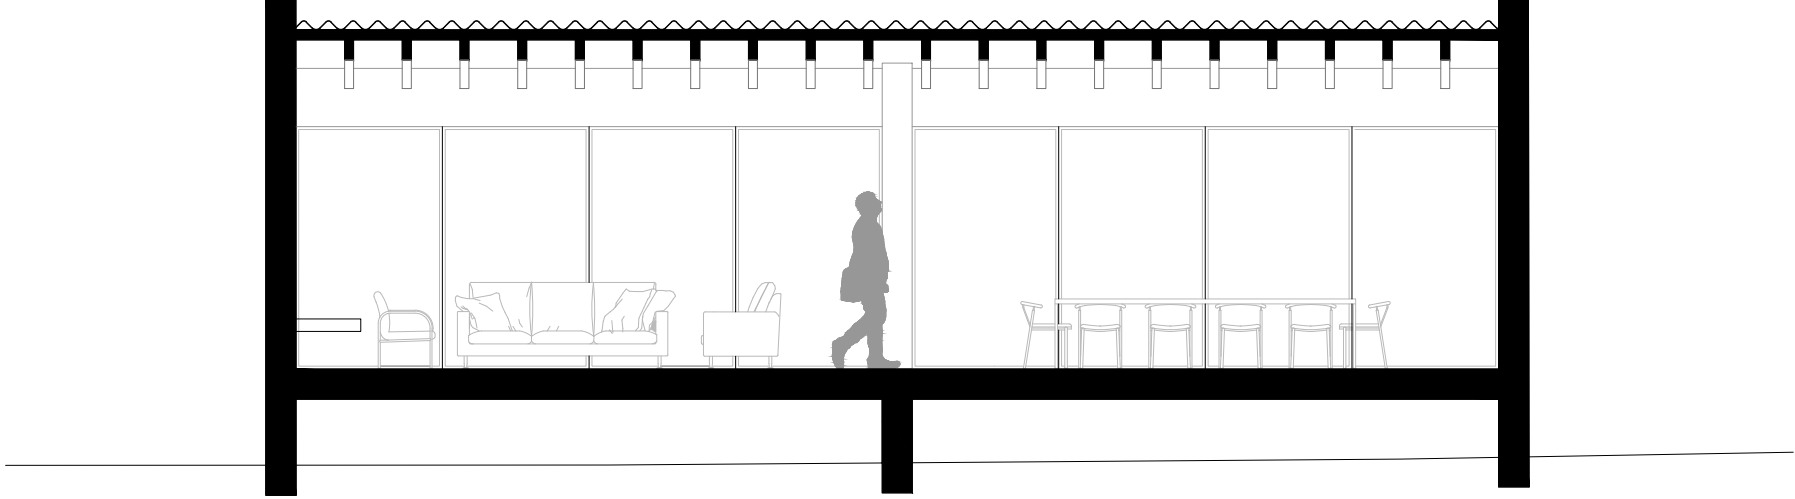

0

0.75

2.25

3.75

CORTE A

CASA XOLATLAHCO

7.5

PROPUESTA
ARQUITECTÓNICA


1125

NOTAS

18.75

A09

eric delitzsch · architecture

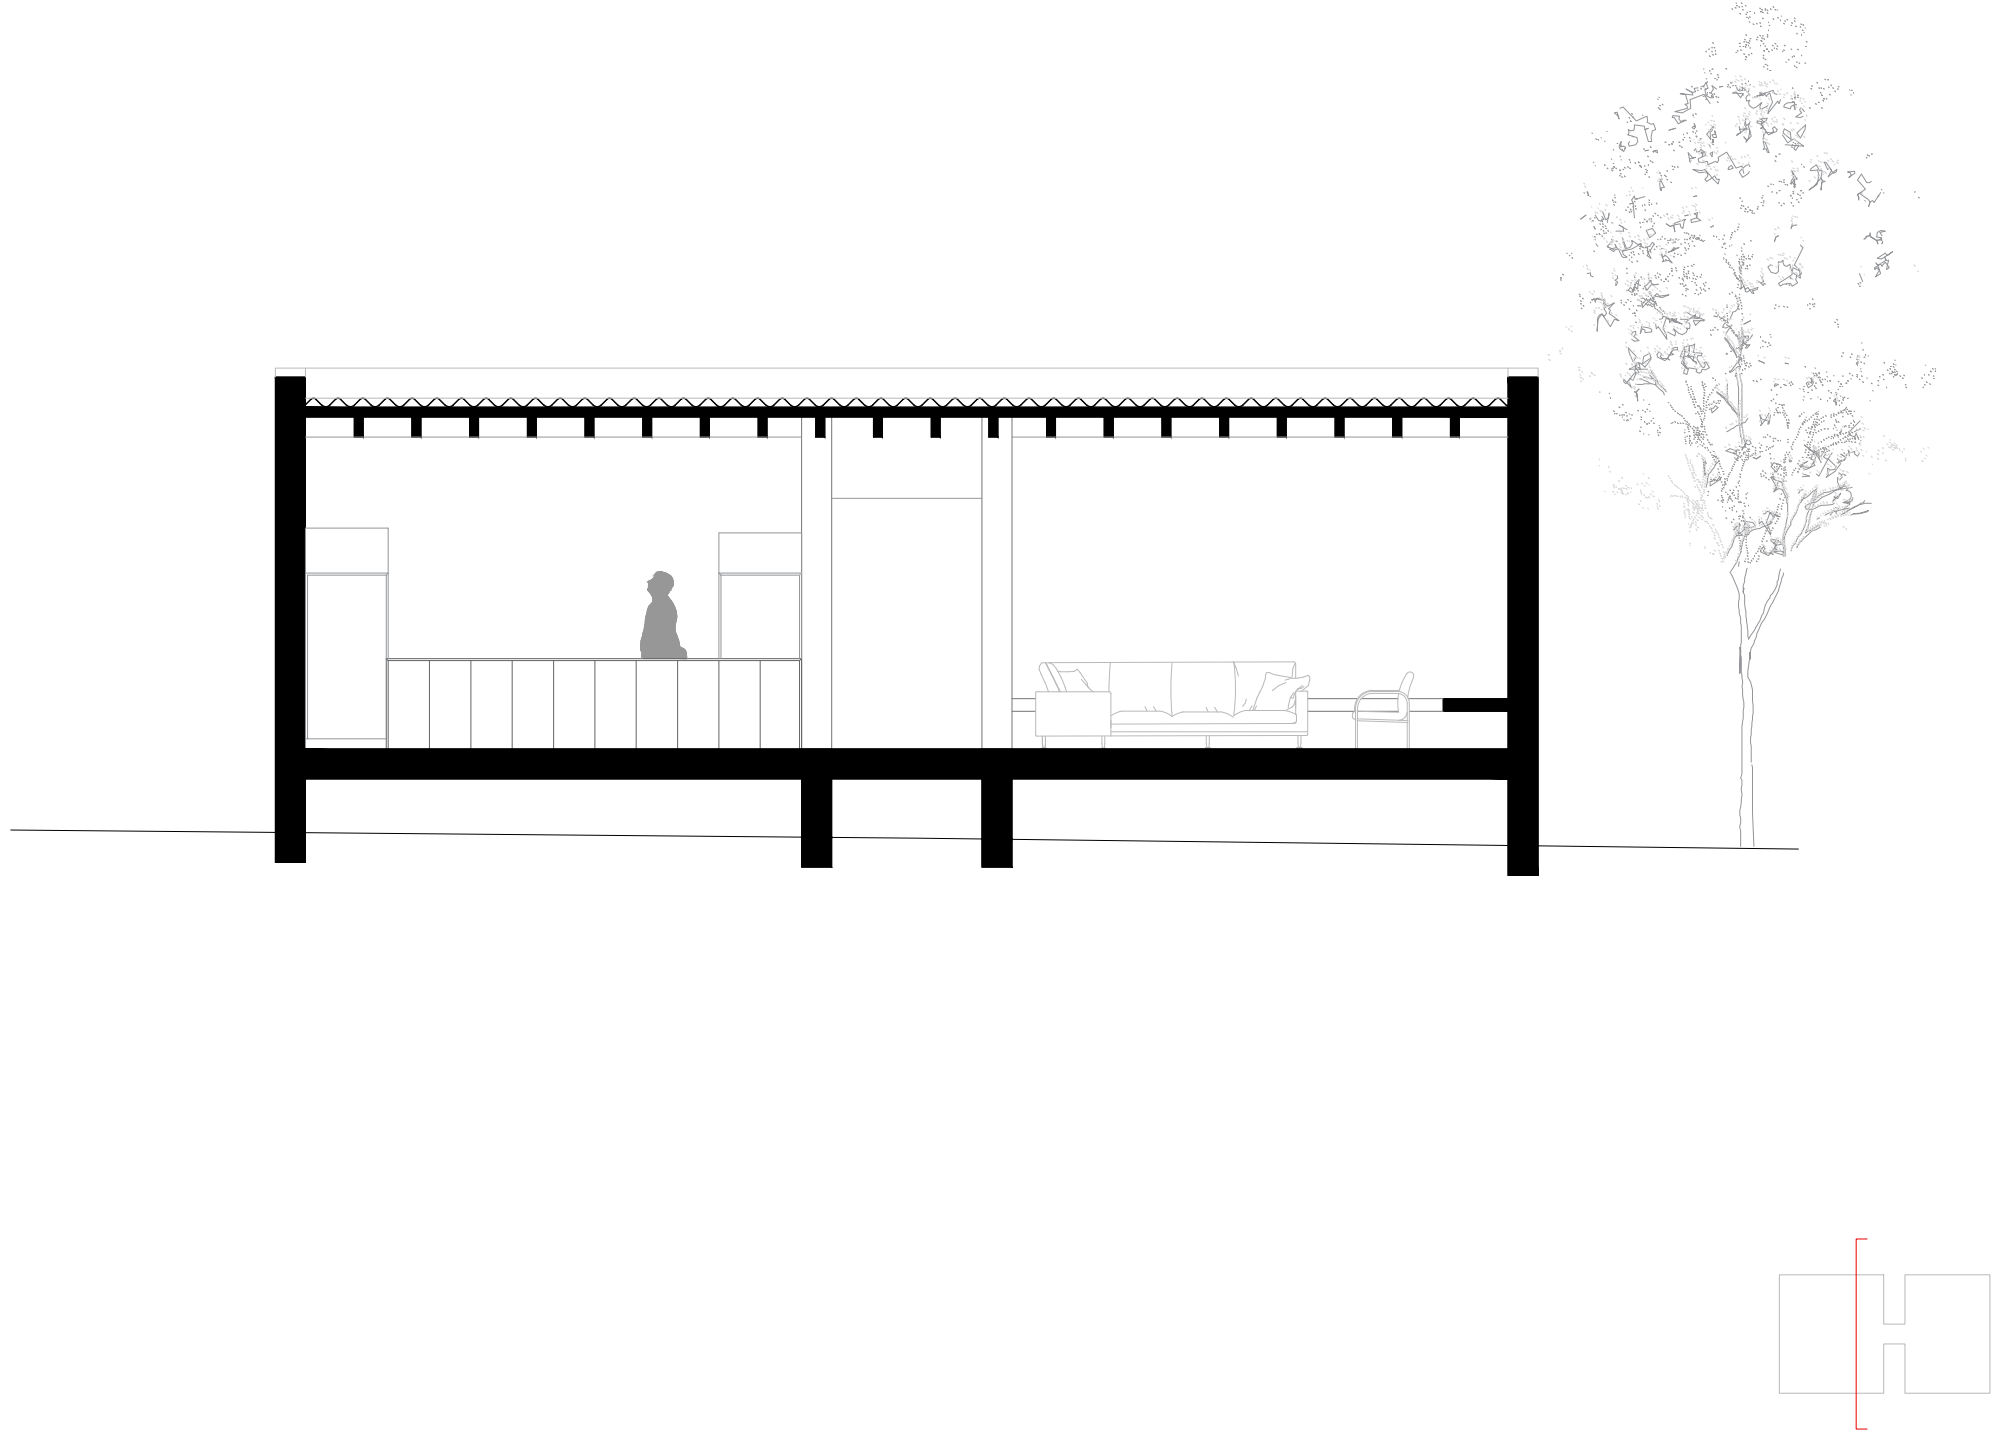

0

1/75 0.75



CORTE B 2.25

CASA XOLATLAHCO 3.75

PROUESTA
ARQUITECTONICA 7.5

NOTAS 11.25

A10
eric delitzsch · architecture 18.75

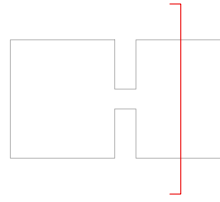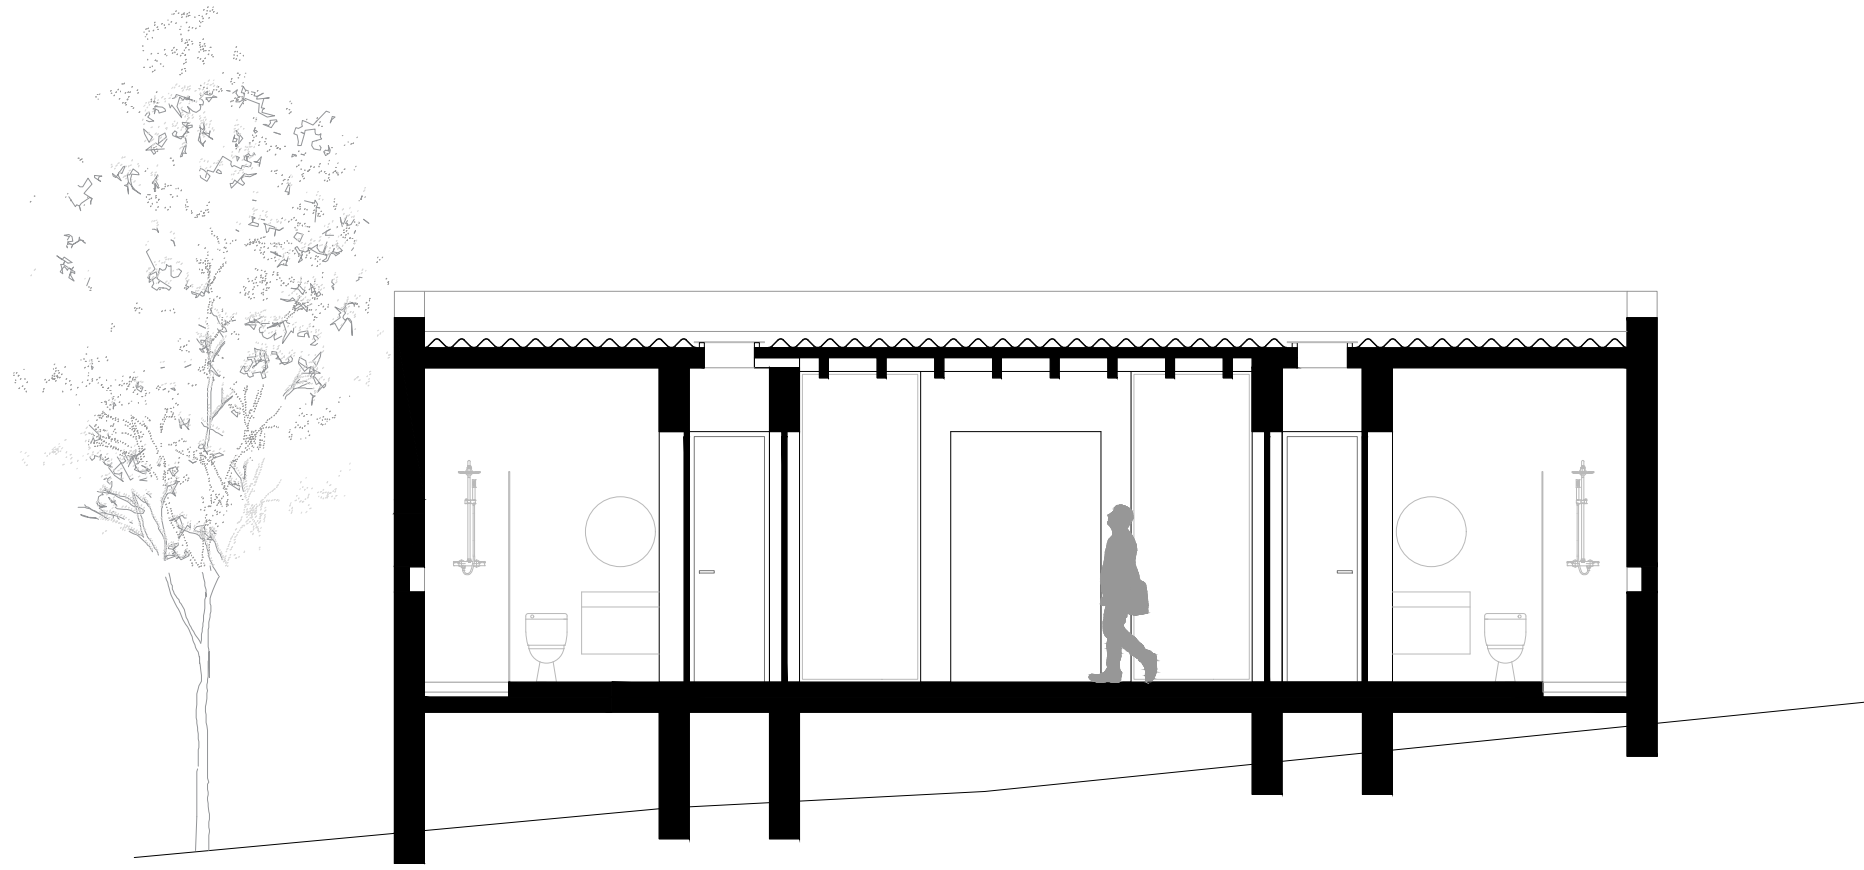

0

1/75

0.75

CORTE C

2.25

CASA XOLATLAHCO

3.75

PROPUESTA
ARQUITECTONICA


7.5

NOTAS

11.25

A11

eric delitzsch · architecture 18.75

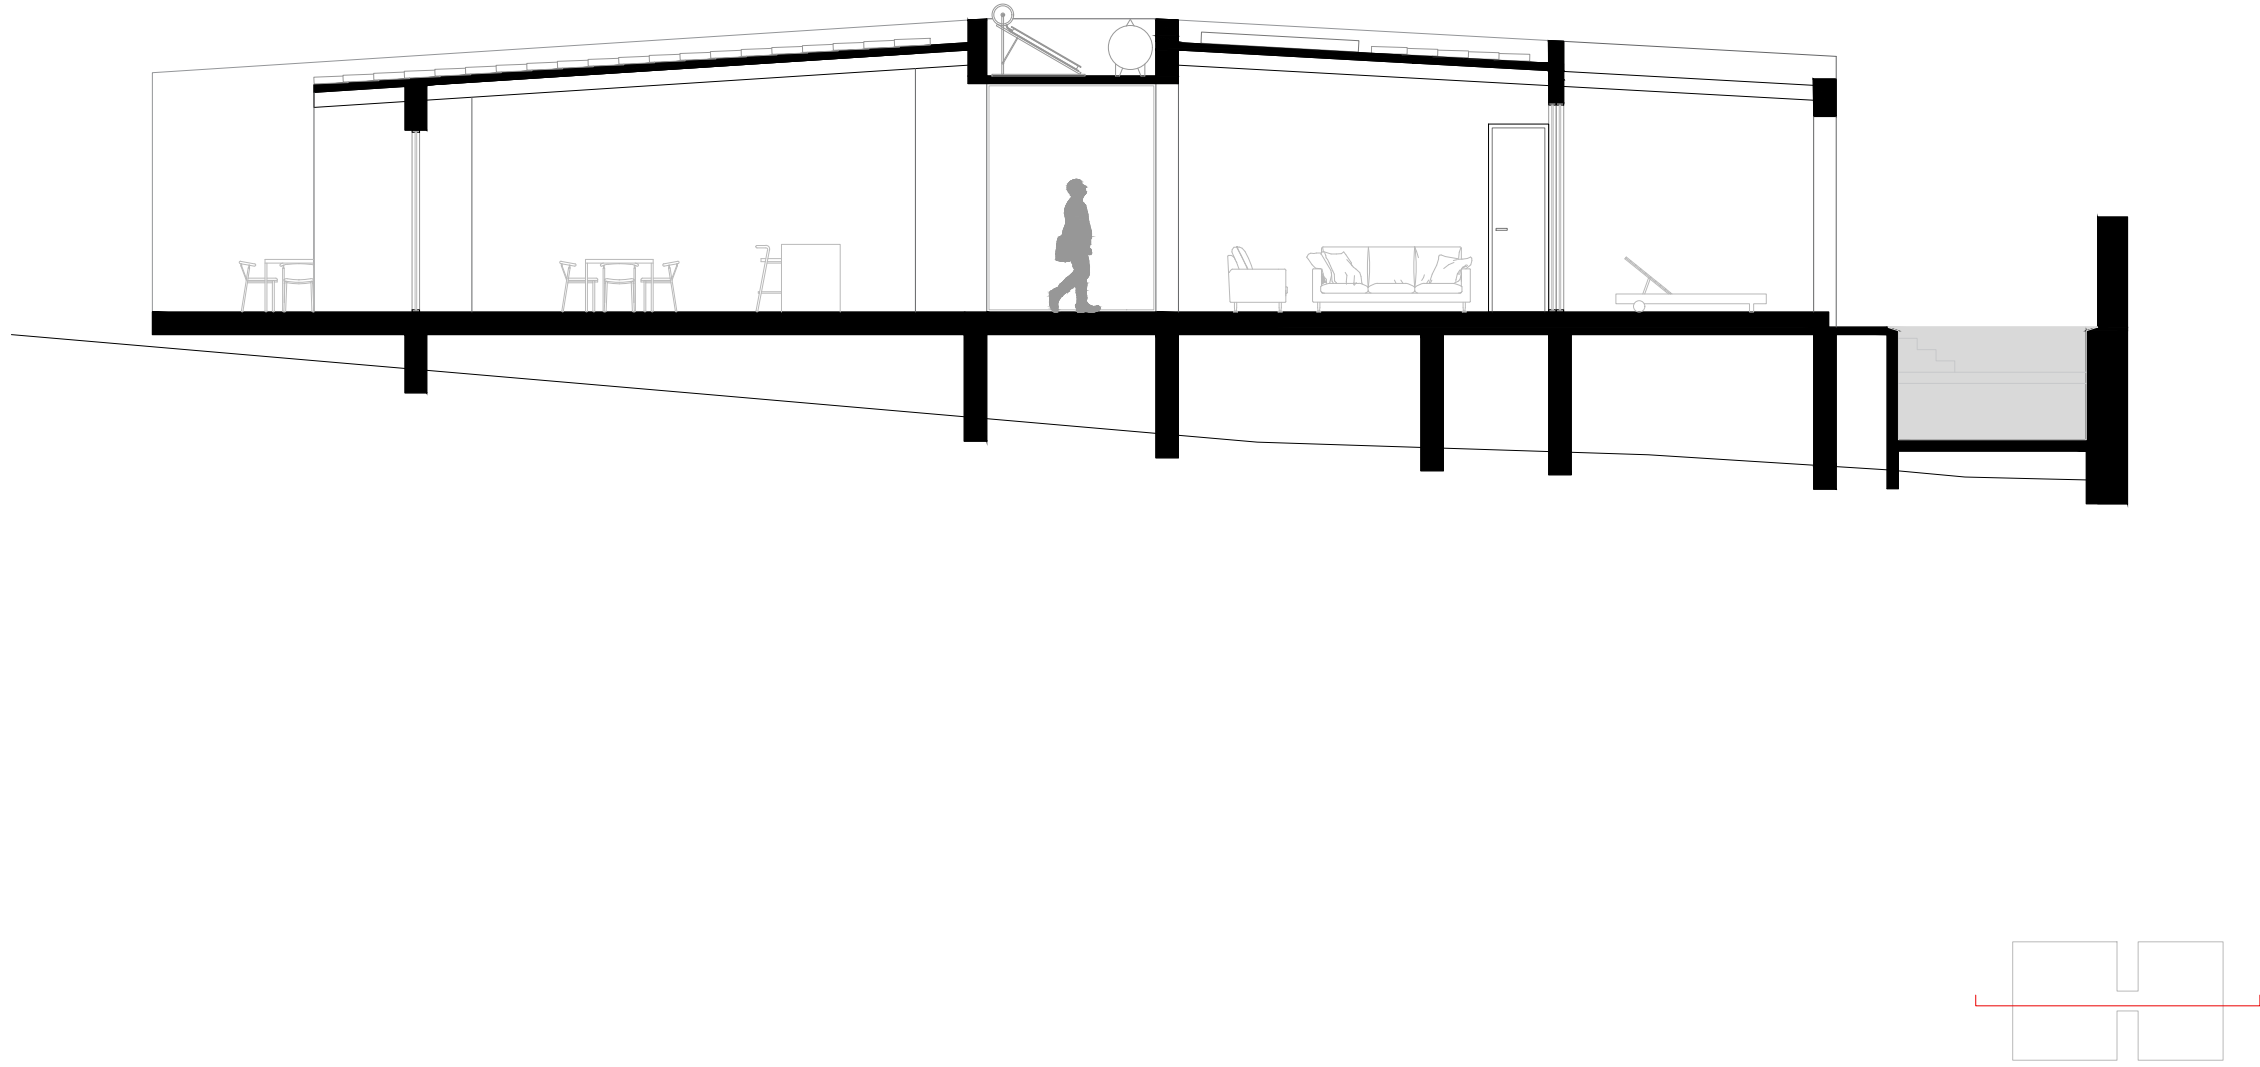

0

1

1:25

3

CORTE D

5

CASA XOLATLAHCO


10

PROPUESTA
ARQUITECTÓNICA

15

NOTAS

A12

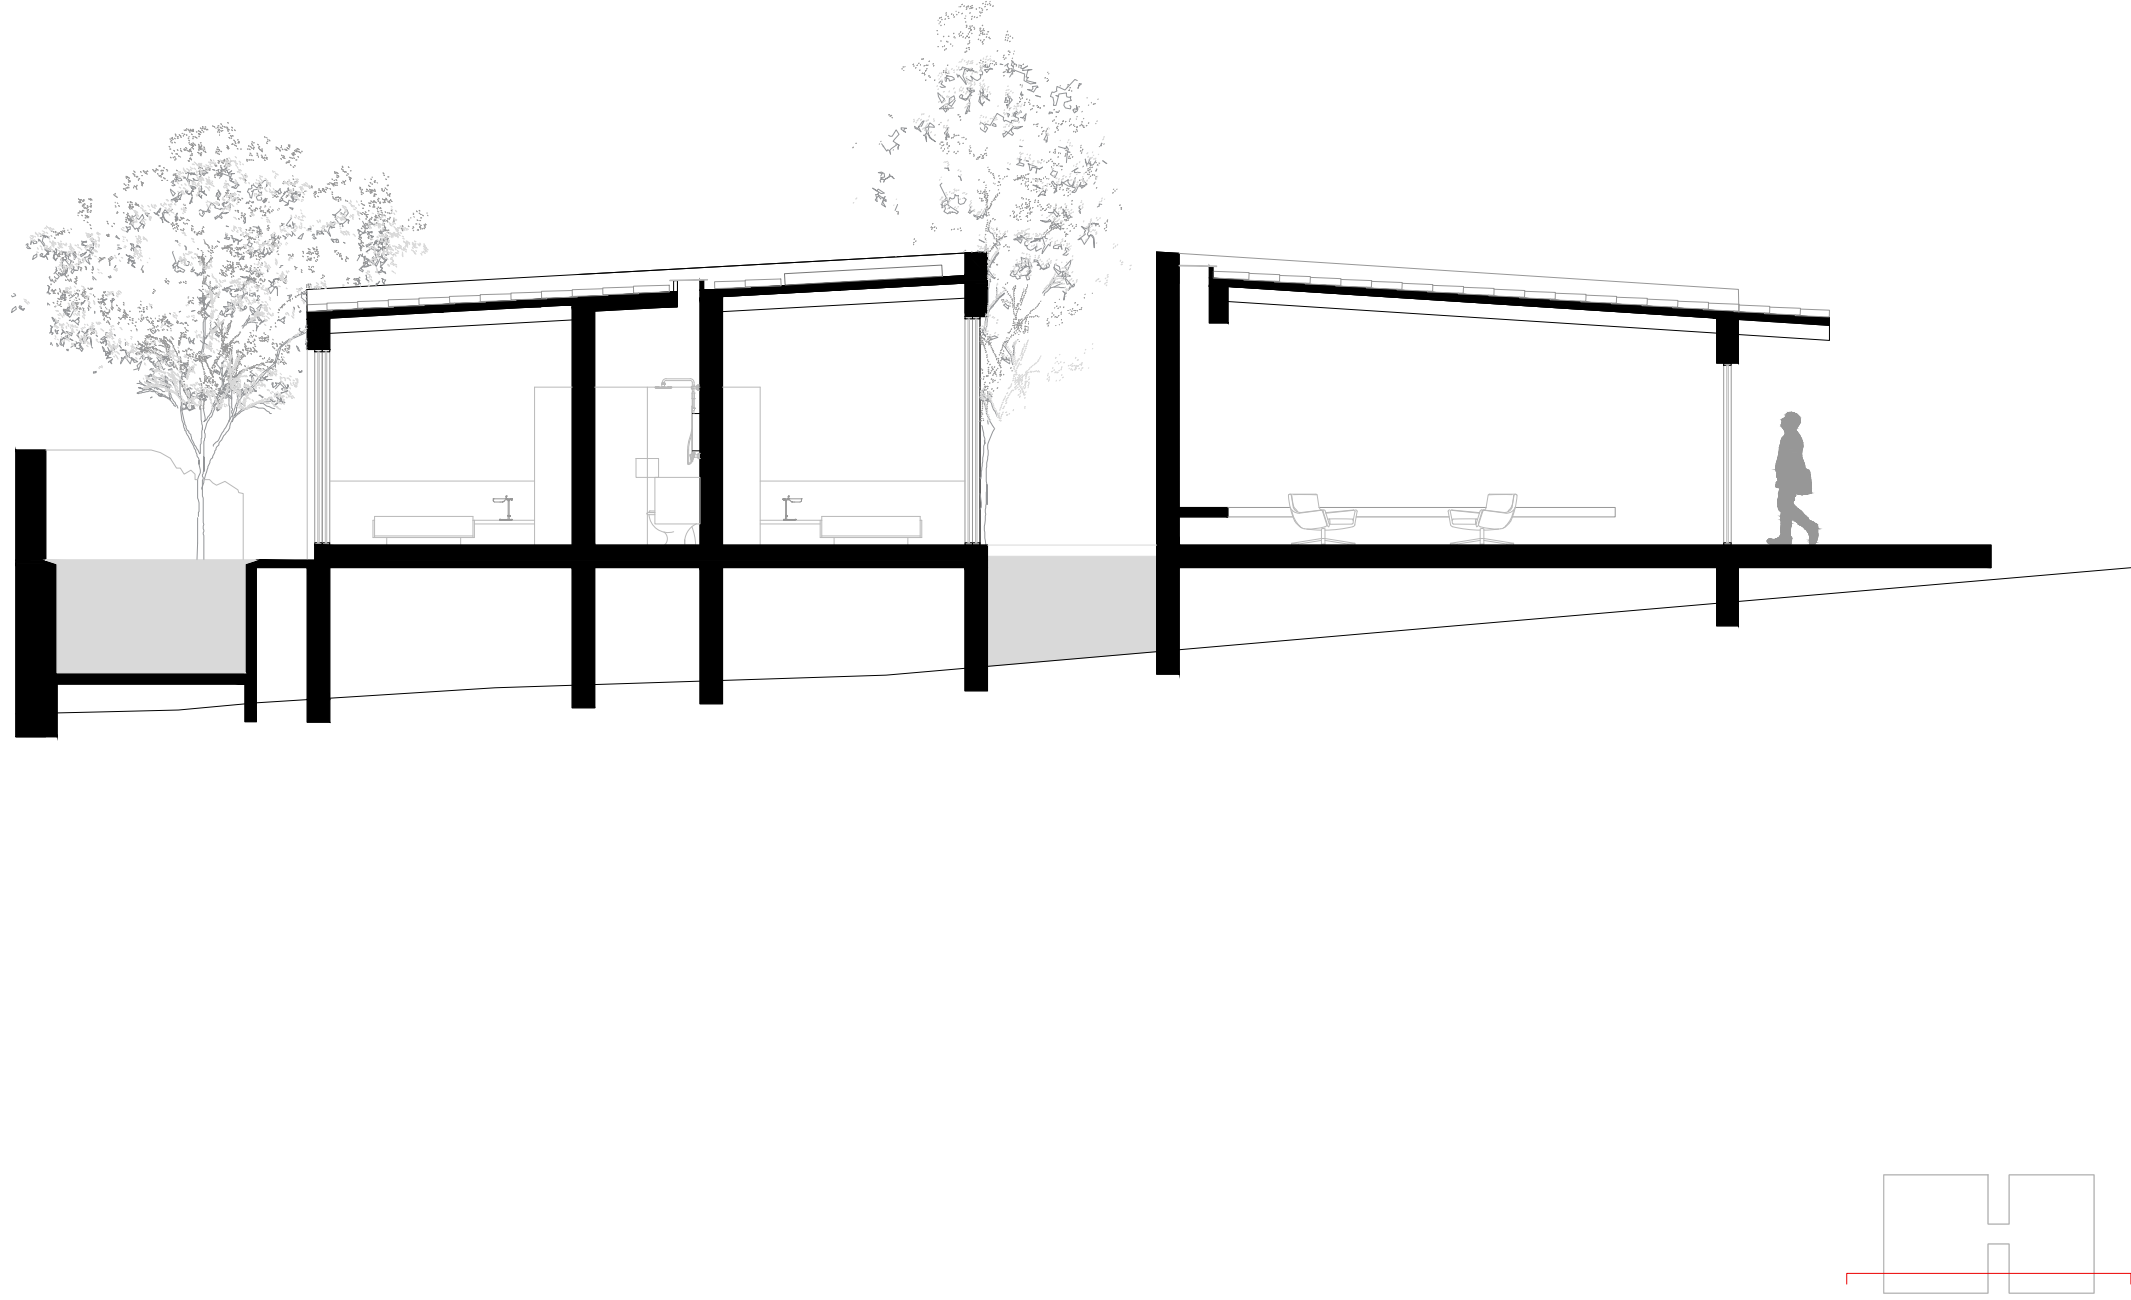

0

1

1:100

3

CORTE E

5

CASA XOLATLAHCO


10

PROPUESTA
ARQUITECTÓNICA

15

NOTAS

A13

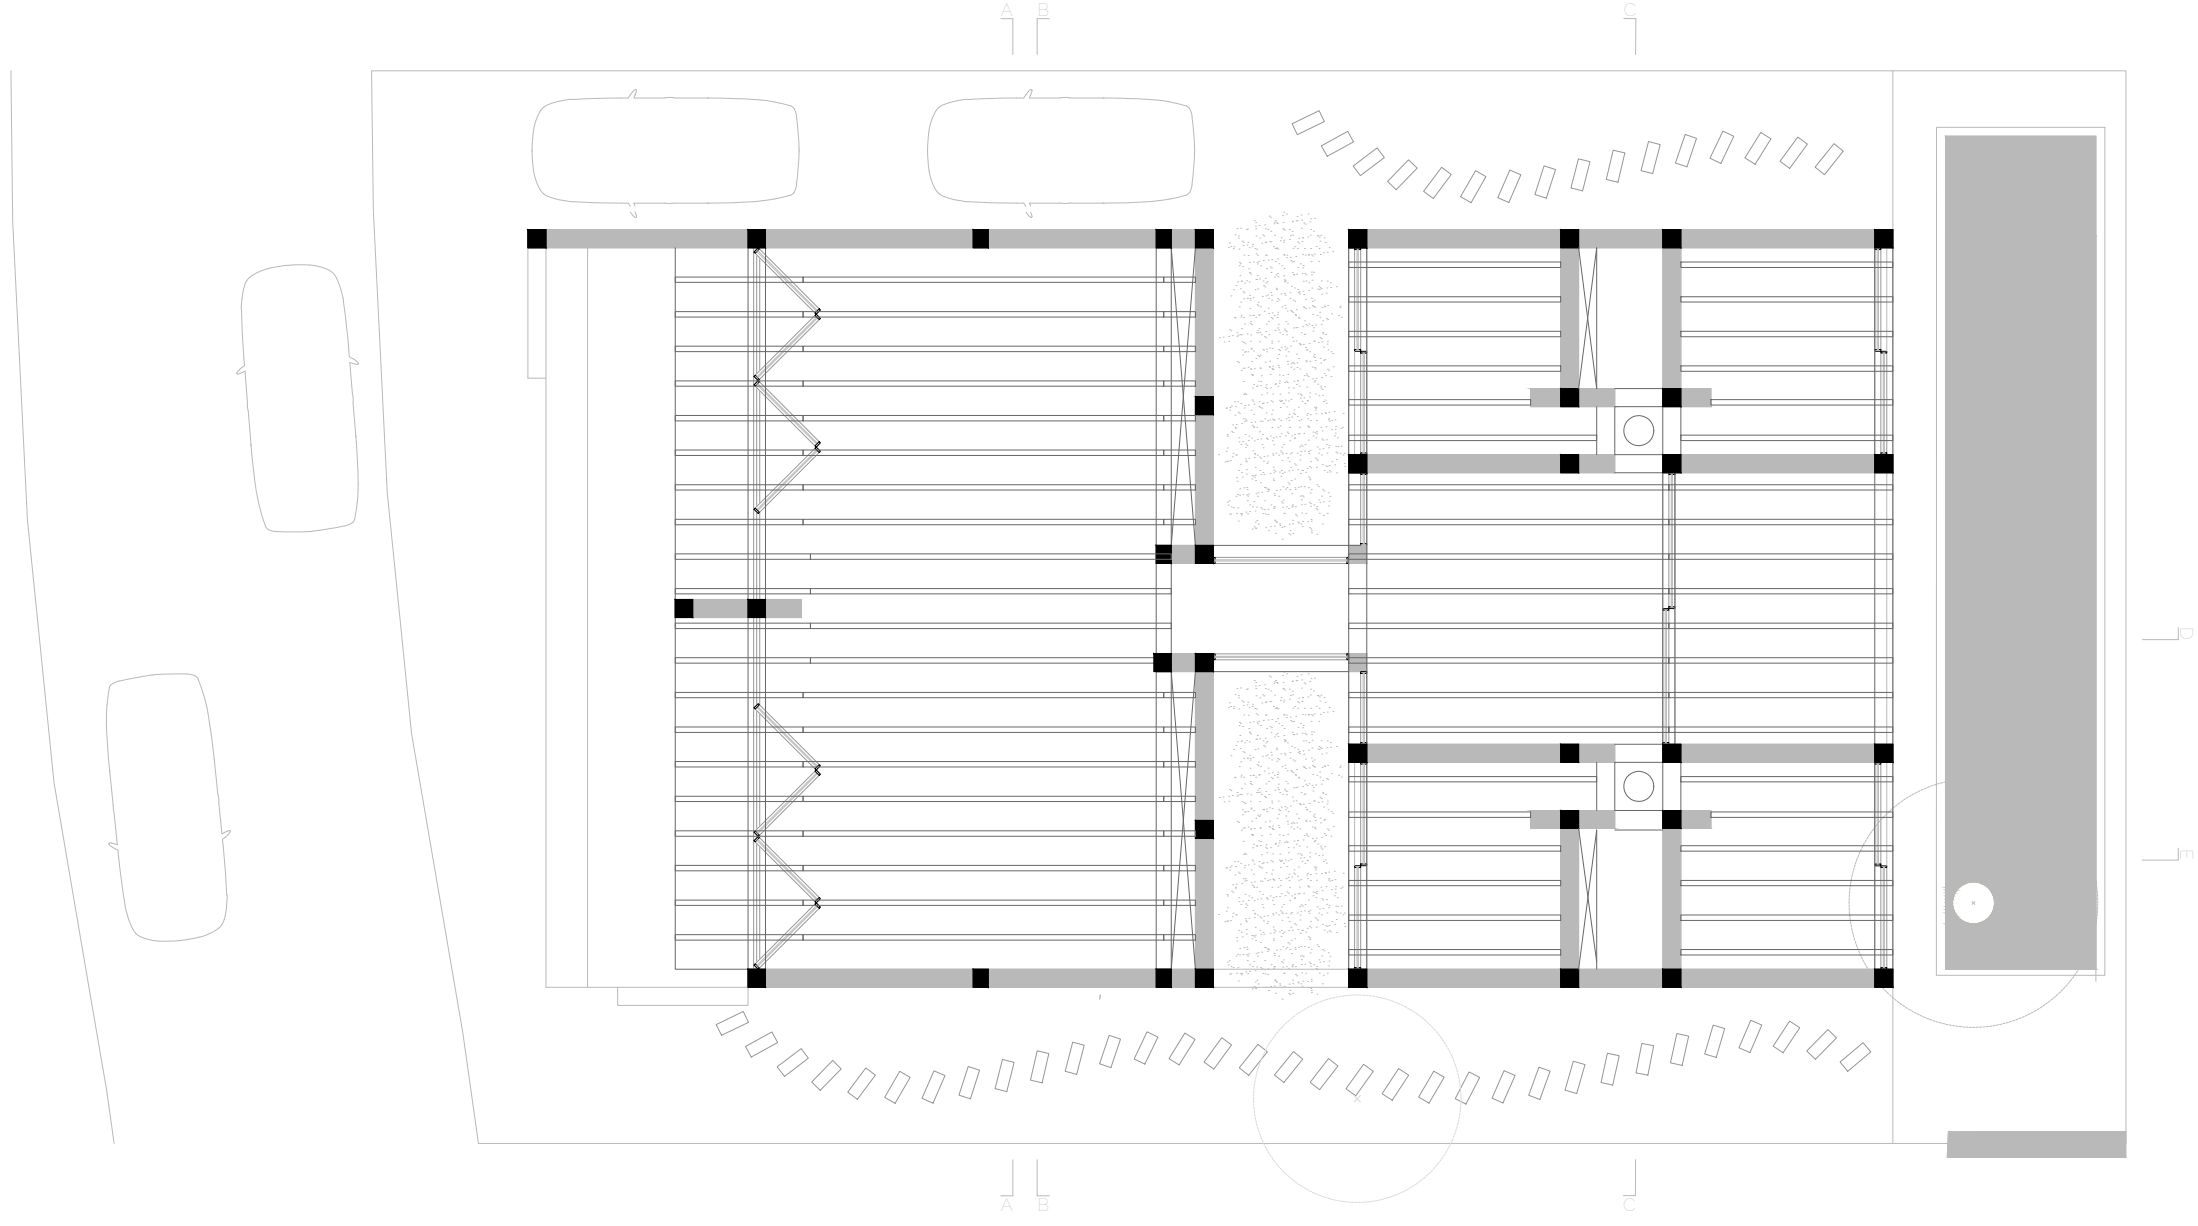

0

125

1125

PB

3.75

CASA XOLATLAHCO

6.25

PROPUESTA
ARQUITECTONICA

12.5

NOTAS

18.75

E01